


DEBNIKA KASZUBSKA 1:2000

OZNACZENIA:


- PLANOWANA SIĘĆ WODOCIĄGOWA
- PLANOWANA SIĘĆ SANITARNA
- OBSZAR ODDZIAŁYWANIA INWESTYCJI

Załącznik graficzny Nr 1
do decyzji nr/2005
o lokalizacji inwestycji celu publicznego
m. Dębica Kaszubska – Budowa sieci
wodociągowej i kanalizacji sanitarnej
1:2000

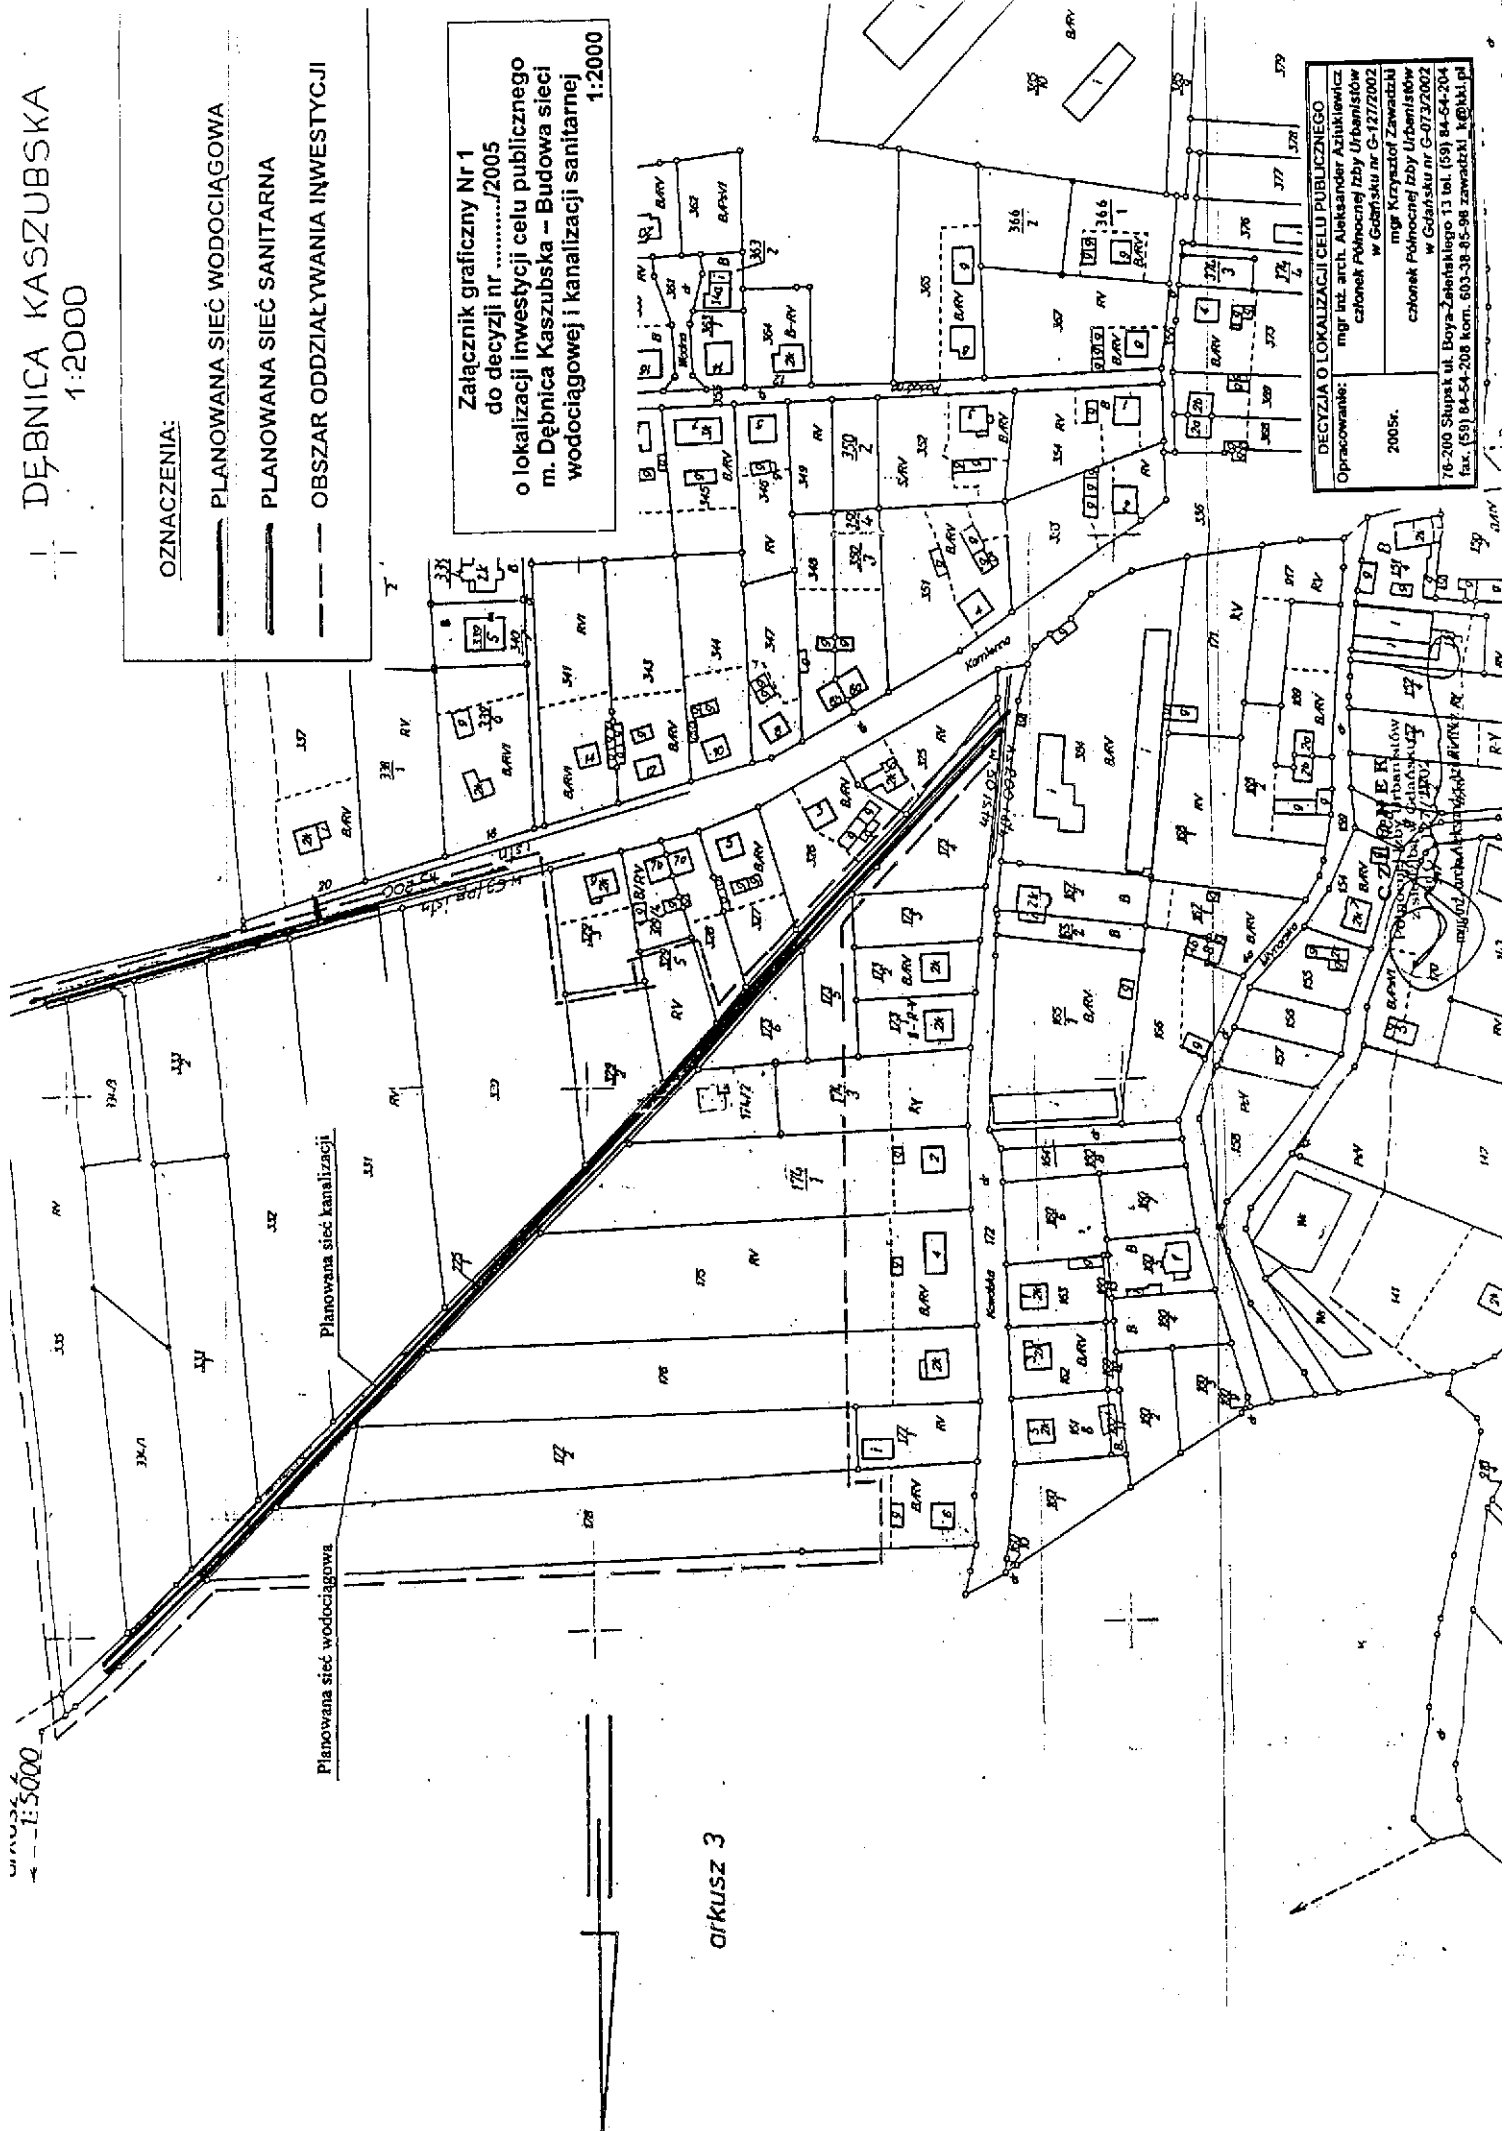

DECYZJA O LOKALIZACJI CELU PUBLICZNEGO
mgr inż. arch. Aleksander Ażukiewicz
członek Północnej Izby Urbanistów
w Gdańsku nr G-127/2002
mgr Krzysztof Zawadzki
członek Północnej Izby Urbanistów
w Gdańsku nr G-073/2002
76-200 Szupak ul. Bona-Zeleńskiego 13 tel. (59) 84-64-204
fax. (59) 84-54-208 kom. 603-38-85-98 zawadzki.k@iki.pl


Załącznik graficzny Nr 2
do decyzji nr/2005
o lokalizacji inwestycji celu publicznego
m. Dębница Kaszubska - Budowa sieci
wodociągowej i kanalizacji sanitarnej
1:1000

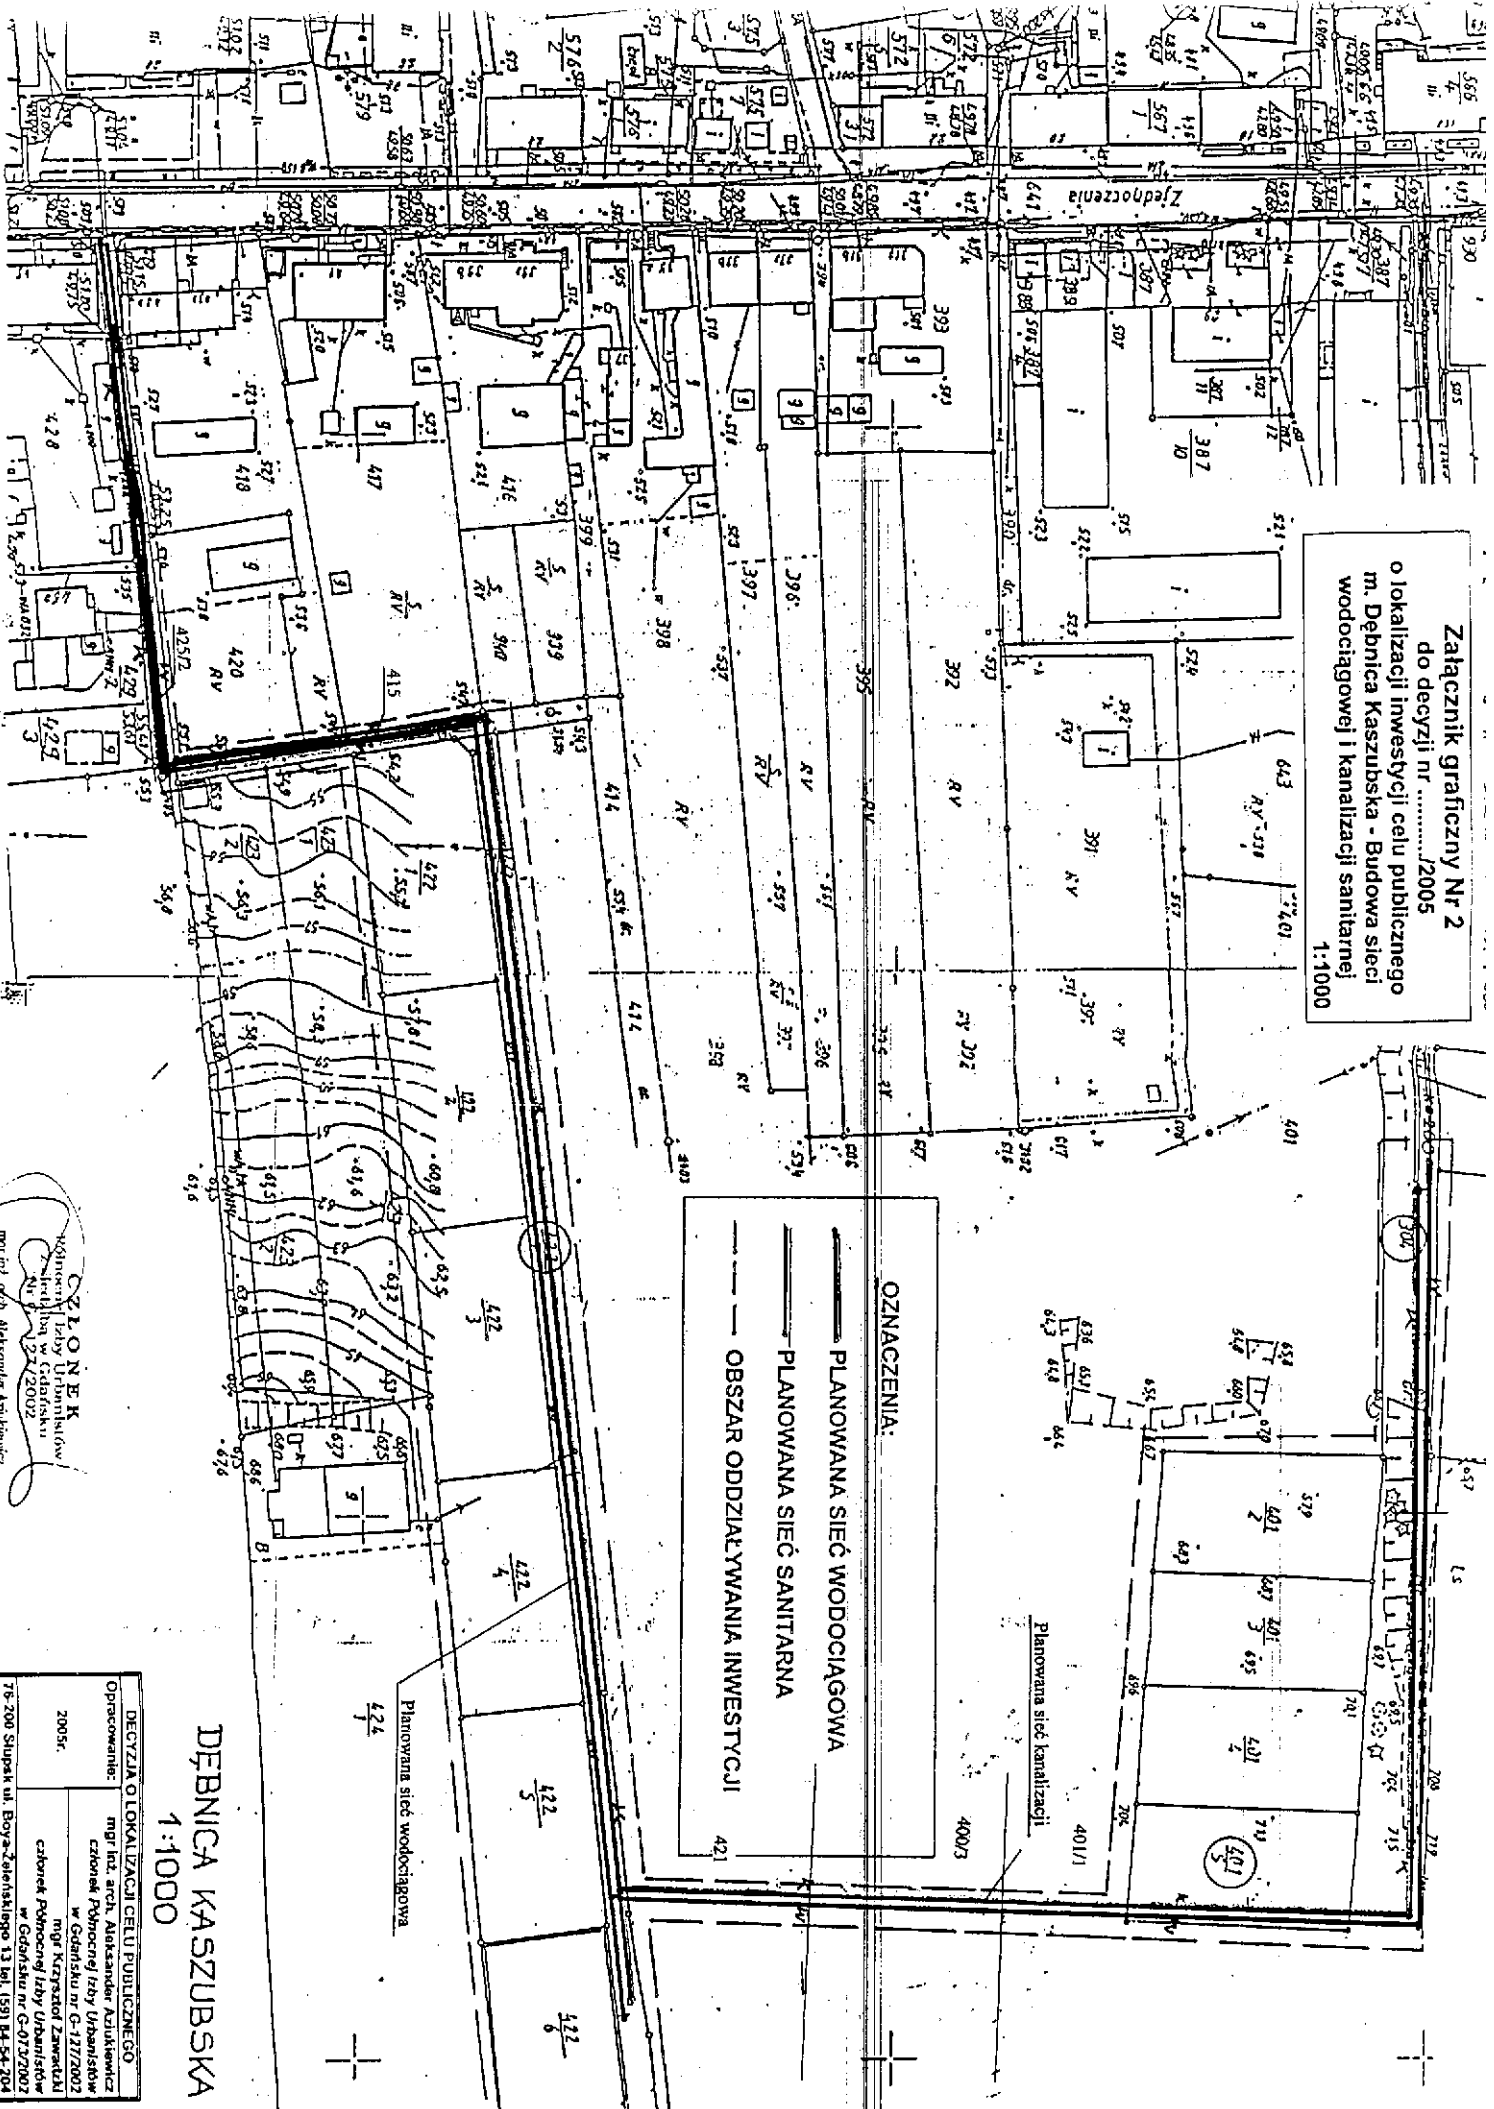

OPŁONIEK
Nadzwyczajny Izby Urbanistów
miej. bud. arch. Aleksander Antkiewicz
nr 22/2002

DECYZJA O LOKALIZACJI CELU PUBLICZNEGO
Opracowanie: mgr inż. arch. Aleksander Antkiewicz
członek Północnej Izby Urbanistów
w Gdańsku nr G-127/2002
2005r.
mgr Krzysztof Zemanicki
członek Północnej Izby Urbanistów
w Gdańsku nr G-07/2002
76-200 Suprak ul. Boja-Zelenistiego 13 tel. (59) 84 54 204

DĘBNICA KASZUBSKA
1:1000

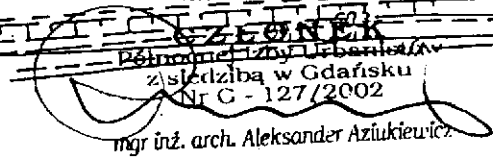


———— PLANOWANA SIEĆ WODOCIĄGOWA
----- PLANOWANA SIEĆ SANITARNA
— — — — OBSZAR ODDZIAŁYWANIA INWESTYCJI

rodukowanie, rozpowszechnianie i rozprowa-
nie niniejszego dokumentu wymaga zezwolenia,
o którym mowa w art. 18 ustawy
z 17 maja 1989 r. - Prawo geodezyjne i karto-

DEBNICA KASZUBSKA

SP. MORI

OZNACZENIA	1	2	3	4
Trasa sieci wodociągowej i sieci kanalizacyjnej				
(w granicach terenu określonego na zół nr 1)				
Trasa sieci wodociągowej i sieci kanalizacyjnej				
(w granicach terenu określonego na zół nr 2)				
Trasa sieci wodociągowej i sieci kanalizacyjnej				
(w granicach terenu określonego na zół nr 3)				
Trasa sieci wodociągowej i sieci kanalizacyjnej				
(w granicach terenu określonego na zół nr 4)				

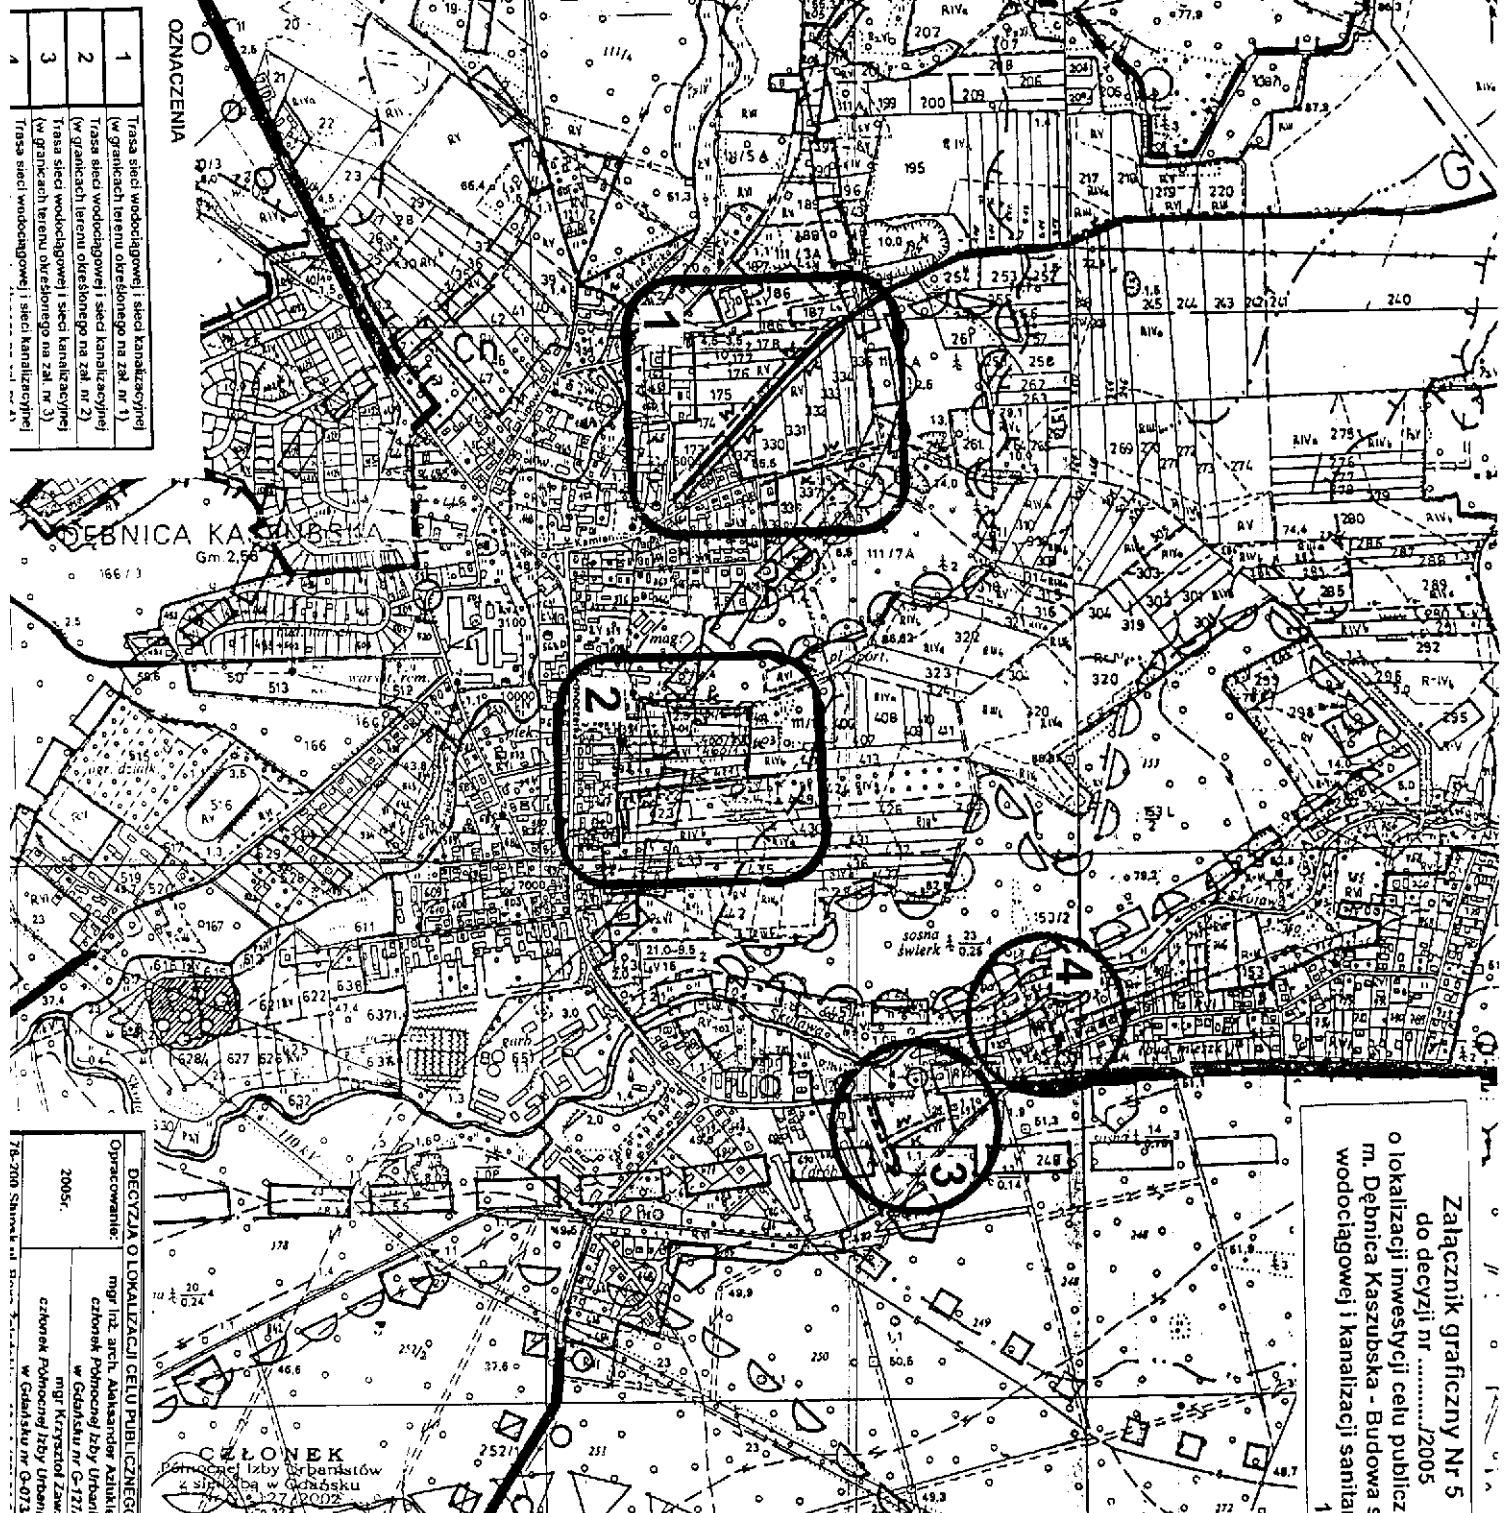

Załącznik graficzny Nr 5
do decyzji nr/2005
o lokalizacji inwestycji celu publicznego
m. Dębica Kaszubska - Budowa sieci
wodociągowej i kanalizacji sanitarnej

DECYZJA O LOKALIZACJI CELU PUBLICZNEGO
Opracowanie:
mgr inż. arch. Aleksander Ażulin
członek Powołanej Izby Urbanistów
w Gdańsku nr G-12/12
mgr Krzysztof Złaz
członek Powołanej Izby Urbanistów
w Gdańsku nr G-07/12
2005r.

CEŁONEK
Pomocni Izby Urbanistów
z siedzibą w Gdańsku
tel. 22 27 00 02